


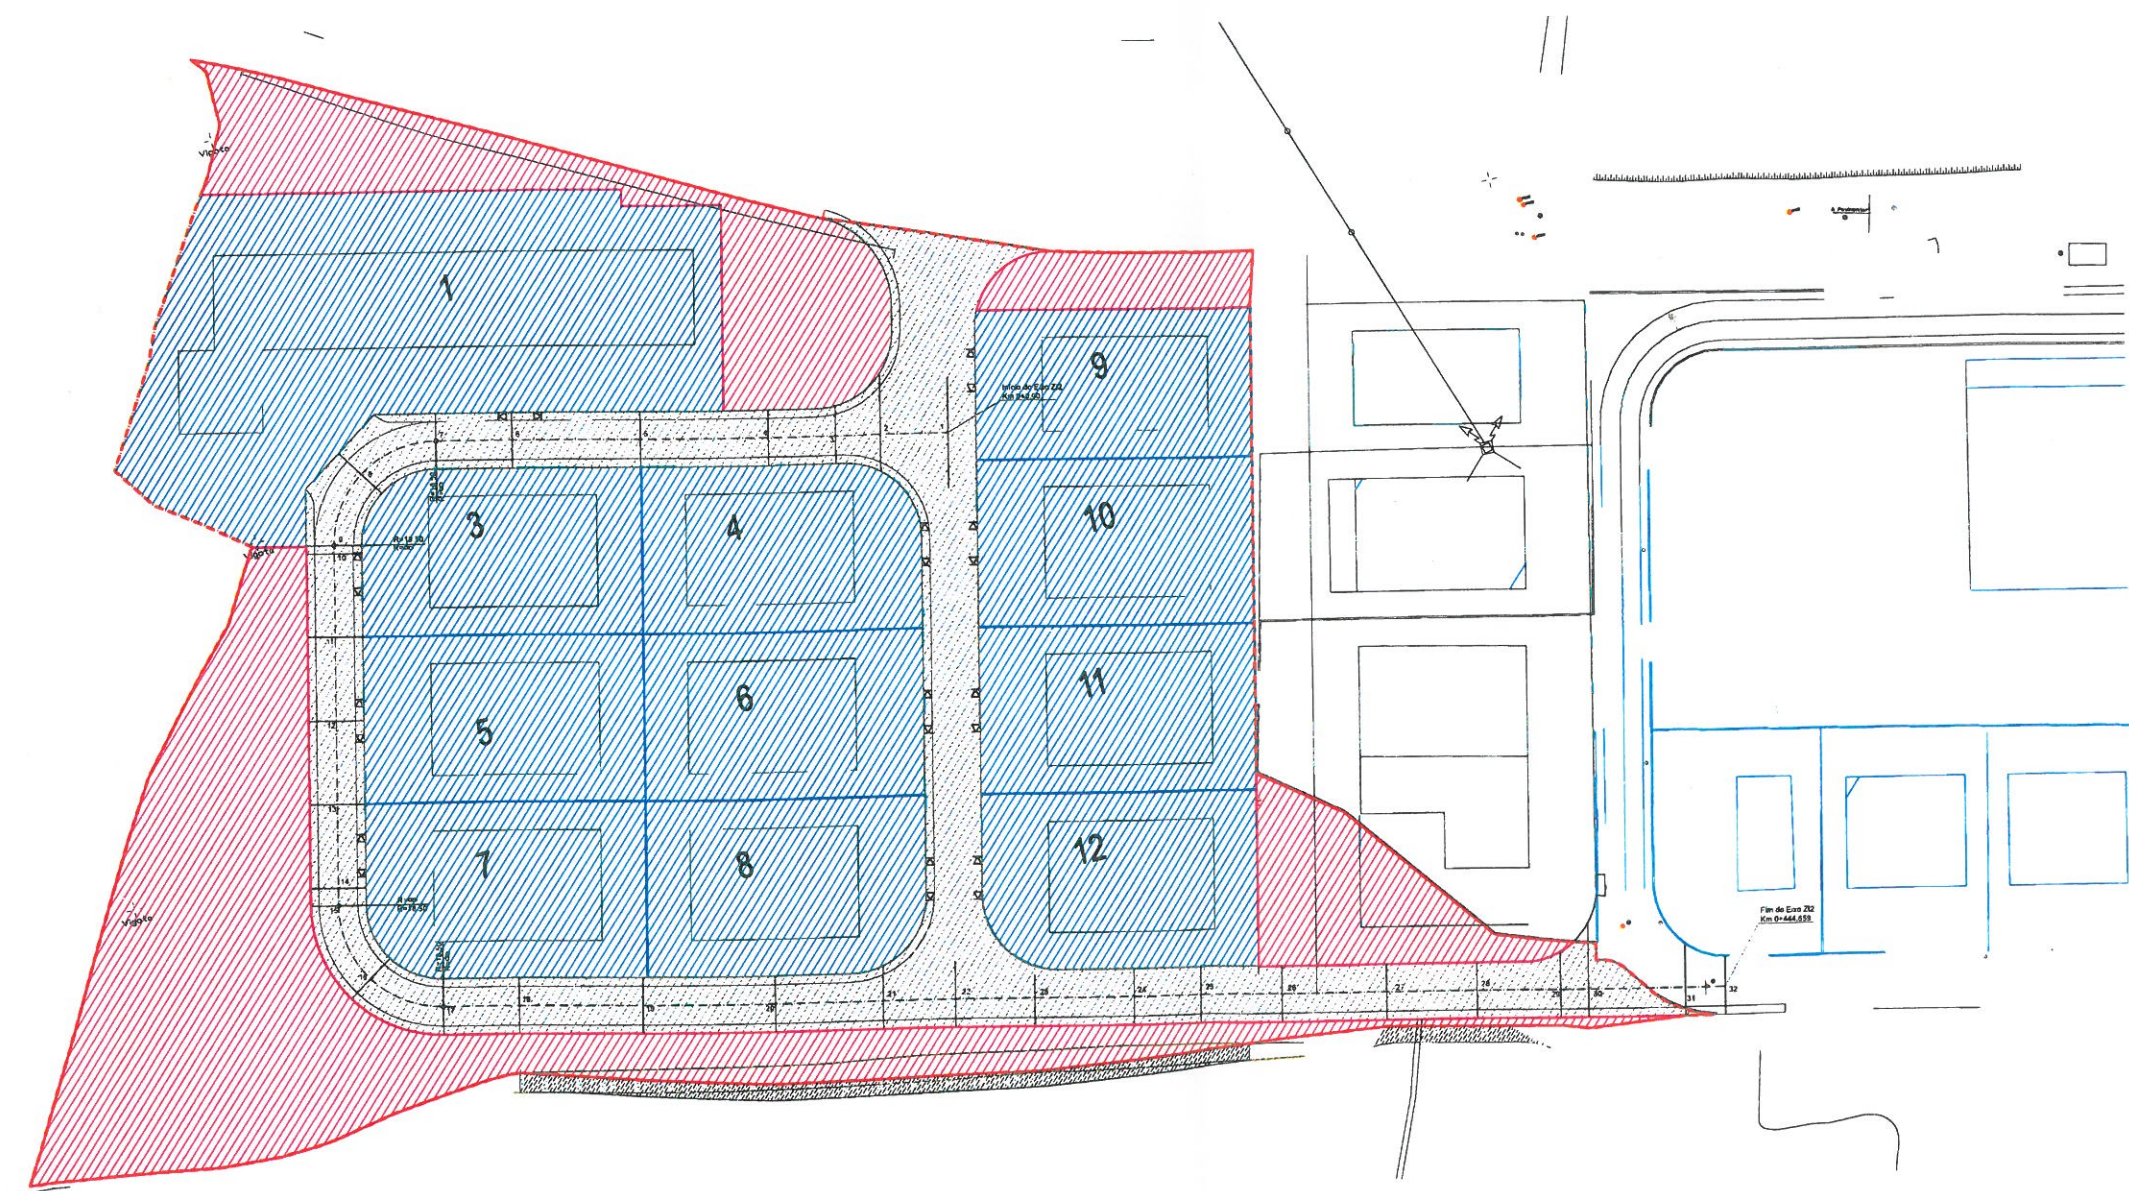

- Limite do Terreno - 34 474.00 m²
- /// Área Total dos Lotes - 19 562.32 m²
- /// Área Total de Pavimentação incluindo Passeios - 6 048.00 m²
- /// Área Total de Área sobante incluindo Taludes - 8 861.78 m²



Projecto Geral:
Reabilitação e Prolongamento do Acesso Rodoviário e
Expansão da Zona Industrial de S. João da Pesqueira
(I.I. - Expansão da Zona Industrial)

Especialidade: Vias de Comunicação
Traçado Geral

Câmara Municipal
de S. João da Pesqueira

Designação:
Planta Geral, com Localização dos
Eixos de Projecto (Z11 e Z12)
e Perfil Transversal

Escala: 1/500

Desenhou:

Projectou:

Data:

Agosto 2010

Desenho nº

Z-01